
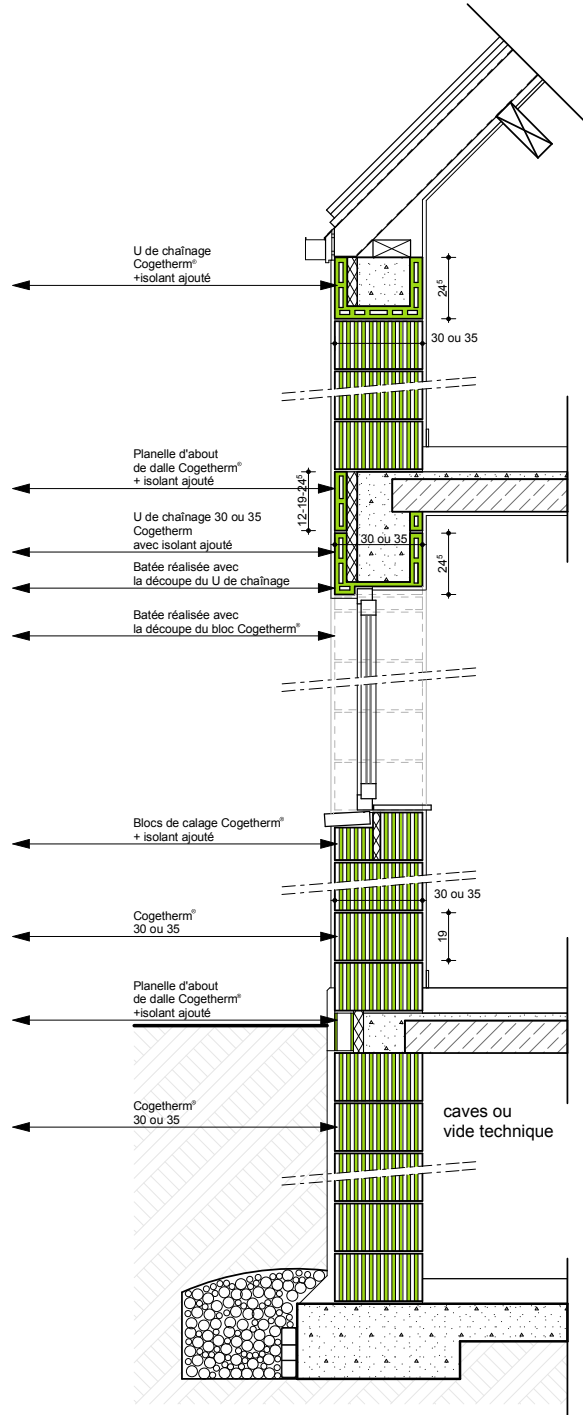




- Cogetherm® 30 ou 35
- Planelle d'about de dalle + isolant, le produit existe avec isolant naturel intégré
- U de chaînage + isolant, le produit existe avec isolant naturel intégré
- Bloc de calage, découpé dans un bloc Cogetherm®

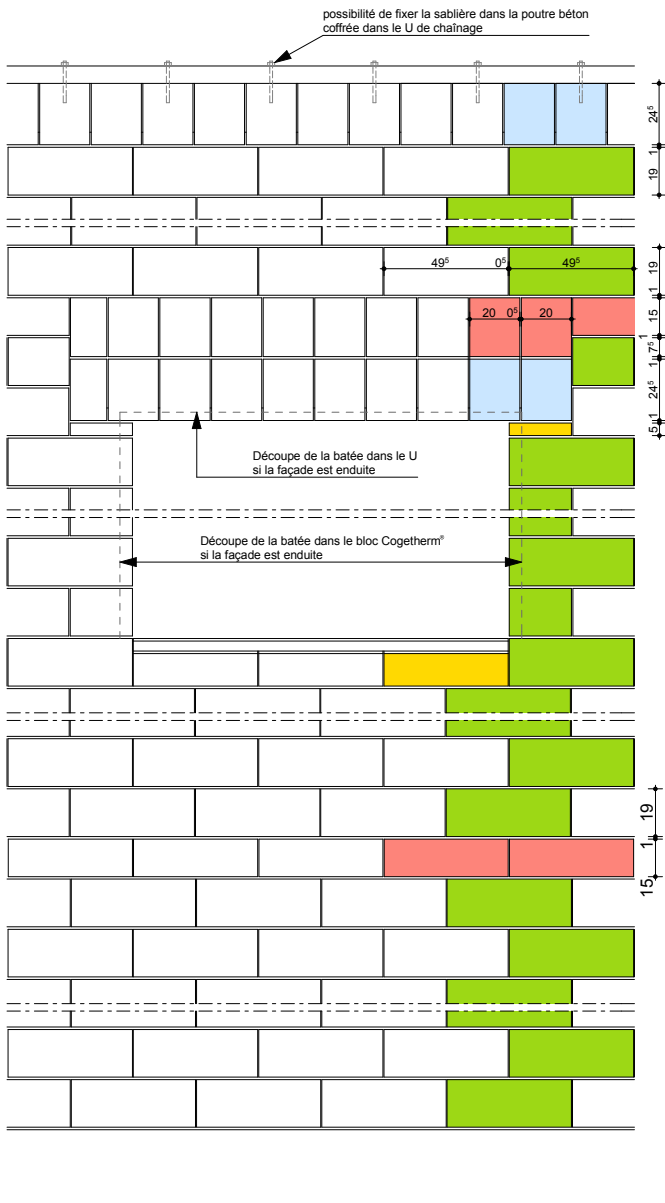

# Fiche technique




## Coupe type : Cogetherm® avec parement brique

- Cogetherm®30 ou 35
- Planelle d'about de dalle + isolant, le produit existe avec isolant naturel intégré
- U de chaînage + isolant, le produit existe avec isolant naturel intégré
- Bloc de calage, découpé dans un bloc Cogetherm®

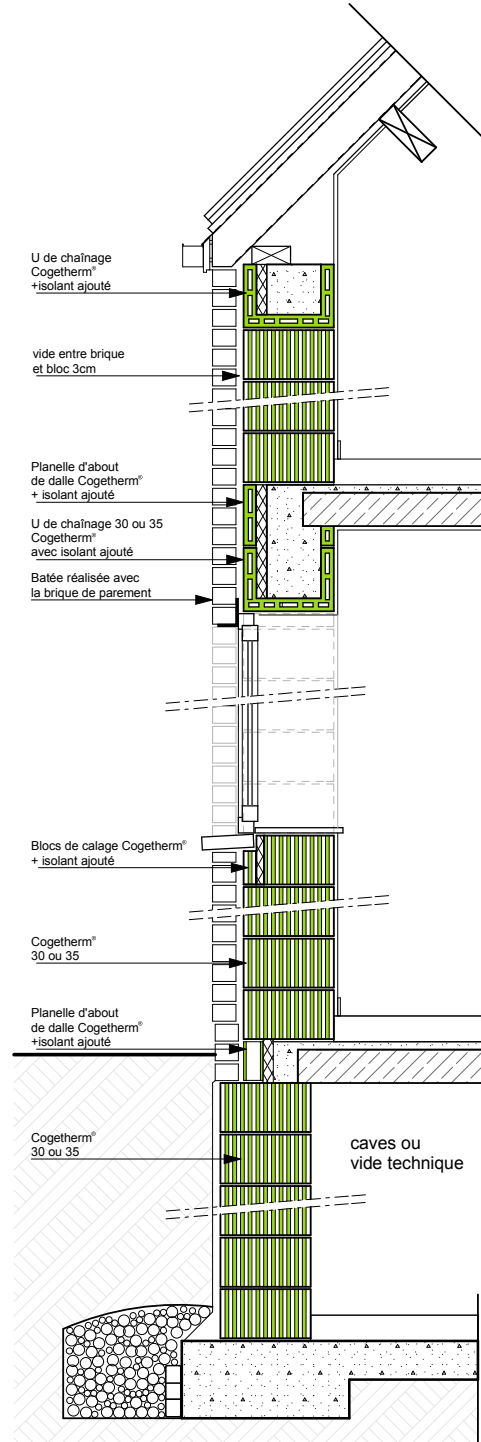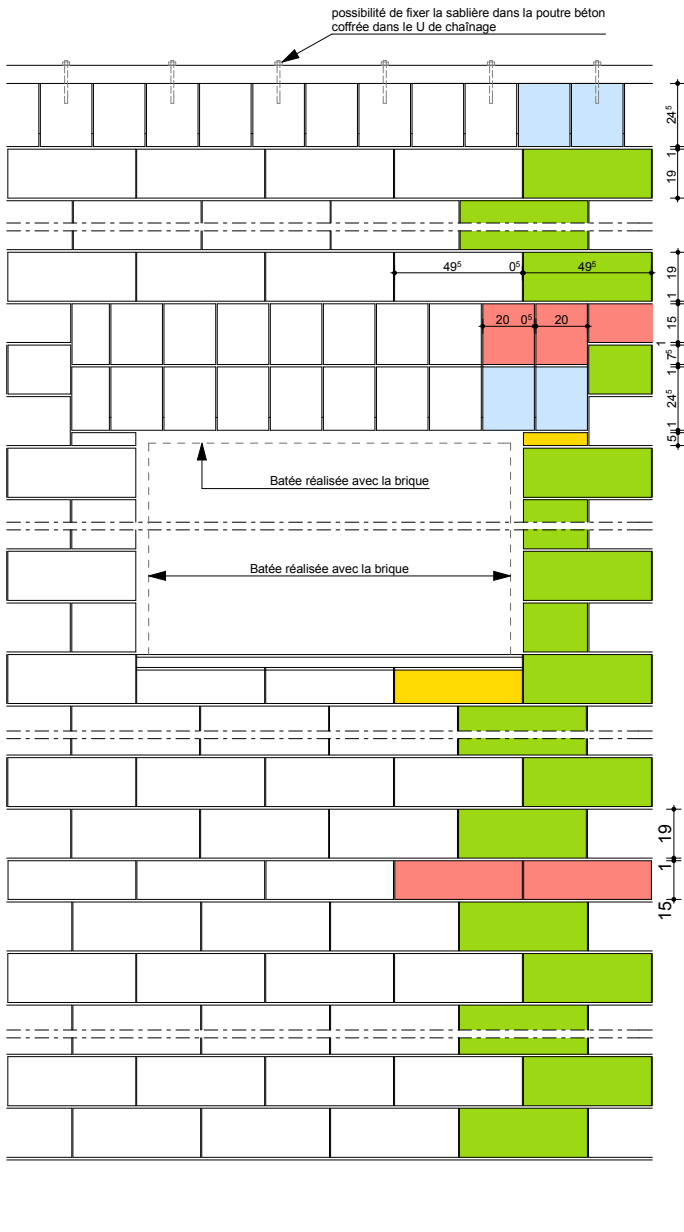


# Fiche technique

## Détails : Batée et pré-linteau de coffre à volet roulant

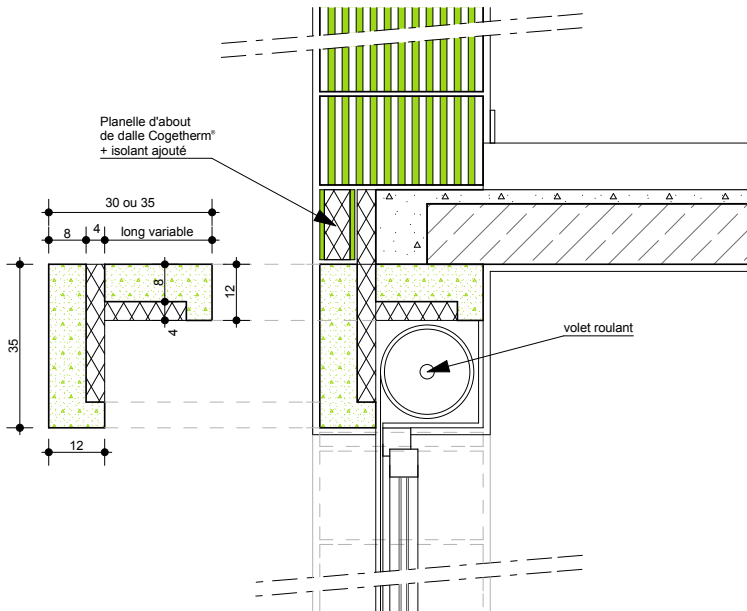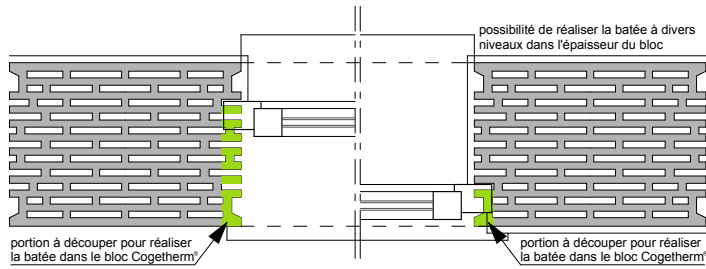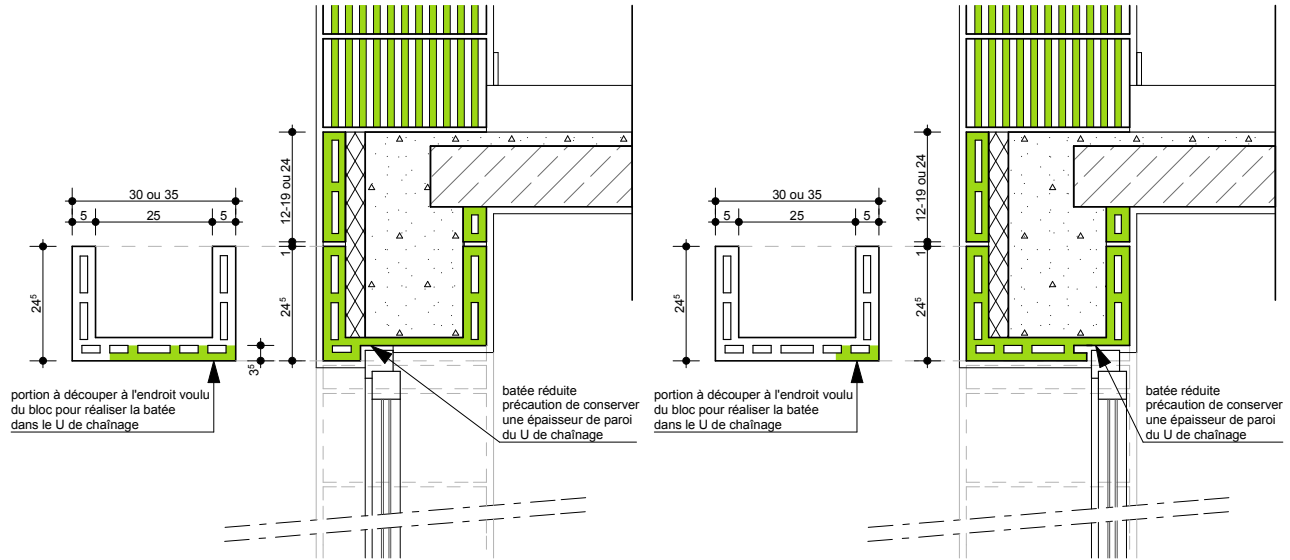


# Fiche technique

## Coupe type avec enduit de façade : membranes d'étanchéité

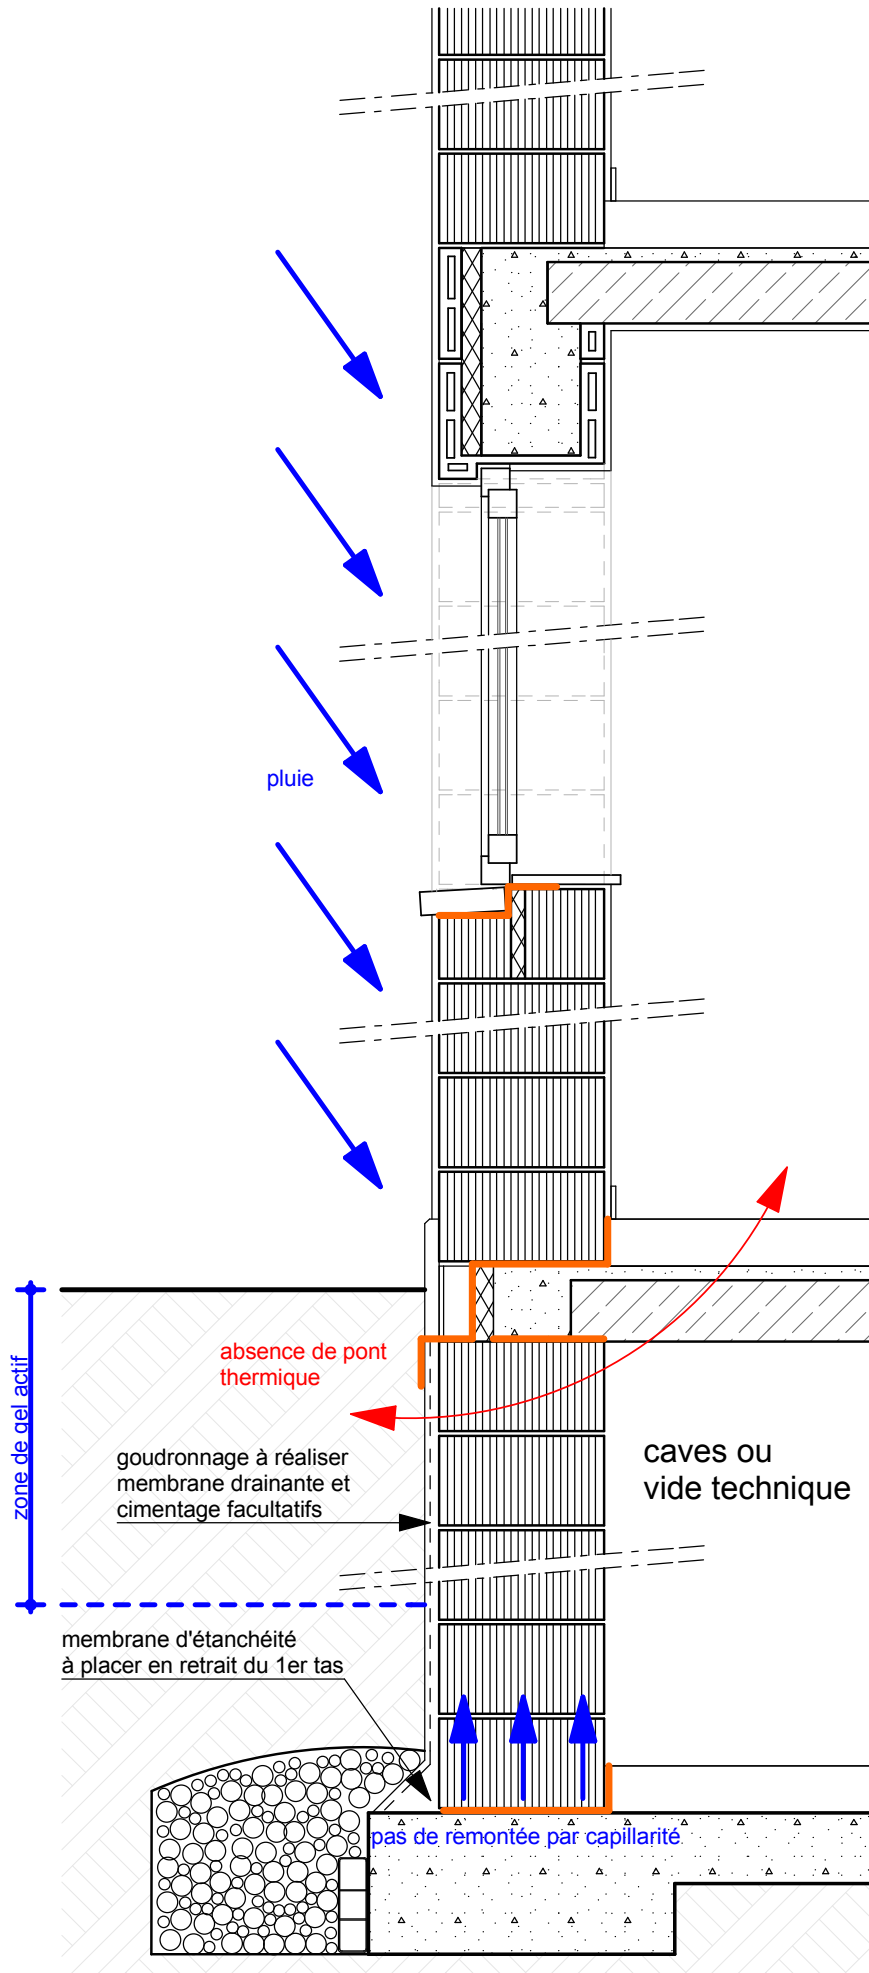


# Fiche technique

## Coupe type avec pré-linteau de coffre à volet : membranes d'étanchéité

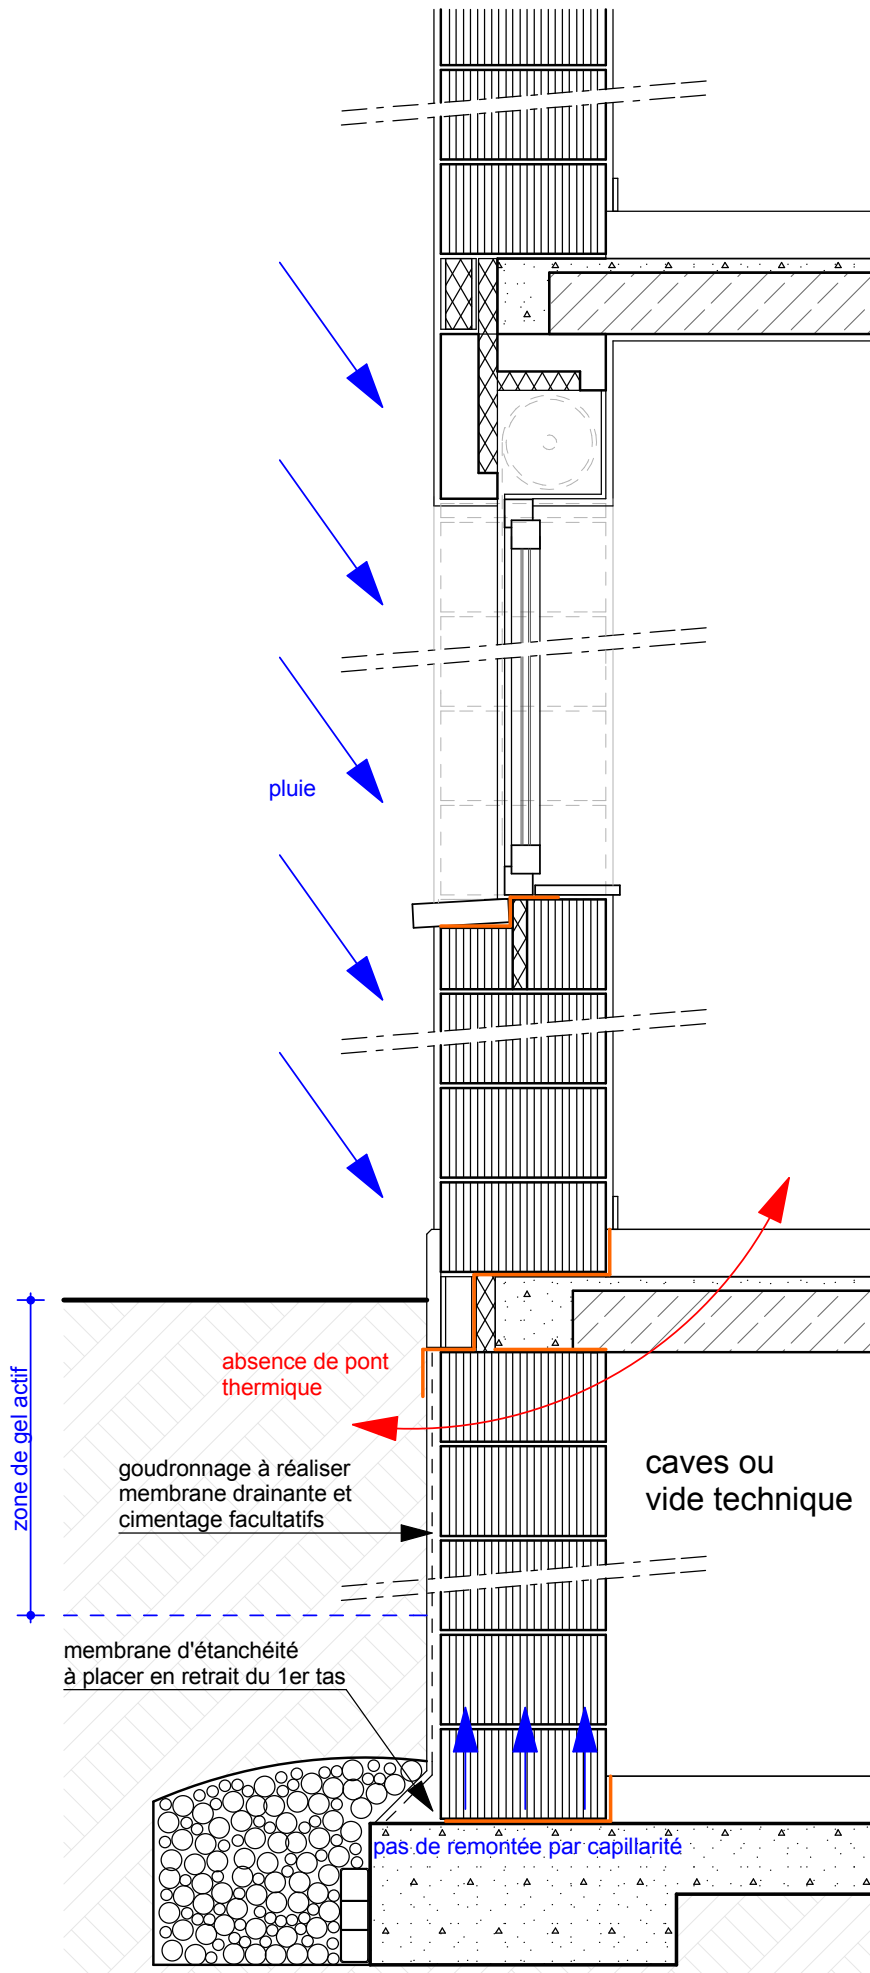


# Fiche technique


## Coupe type avec briques de façade : Pose des membranes d'étanchéité

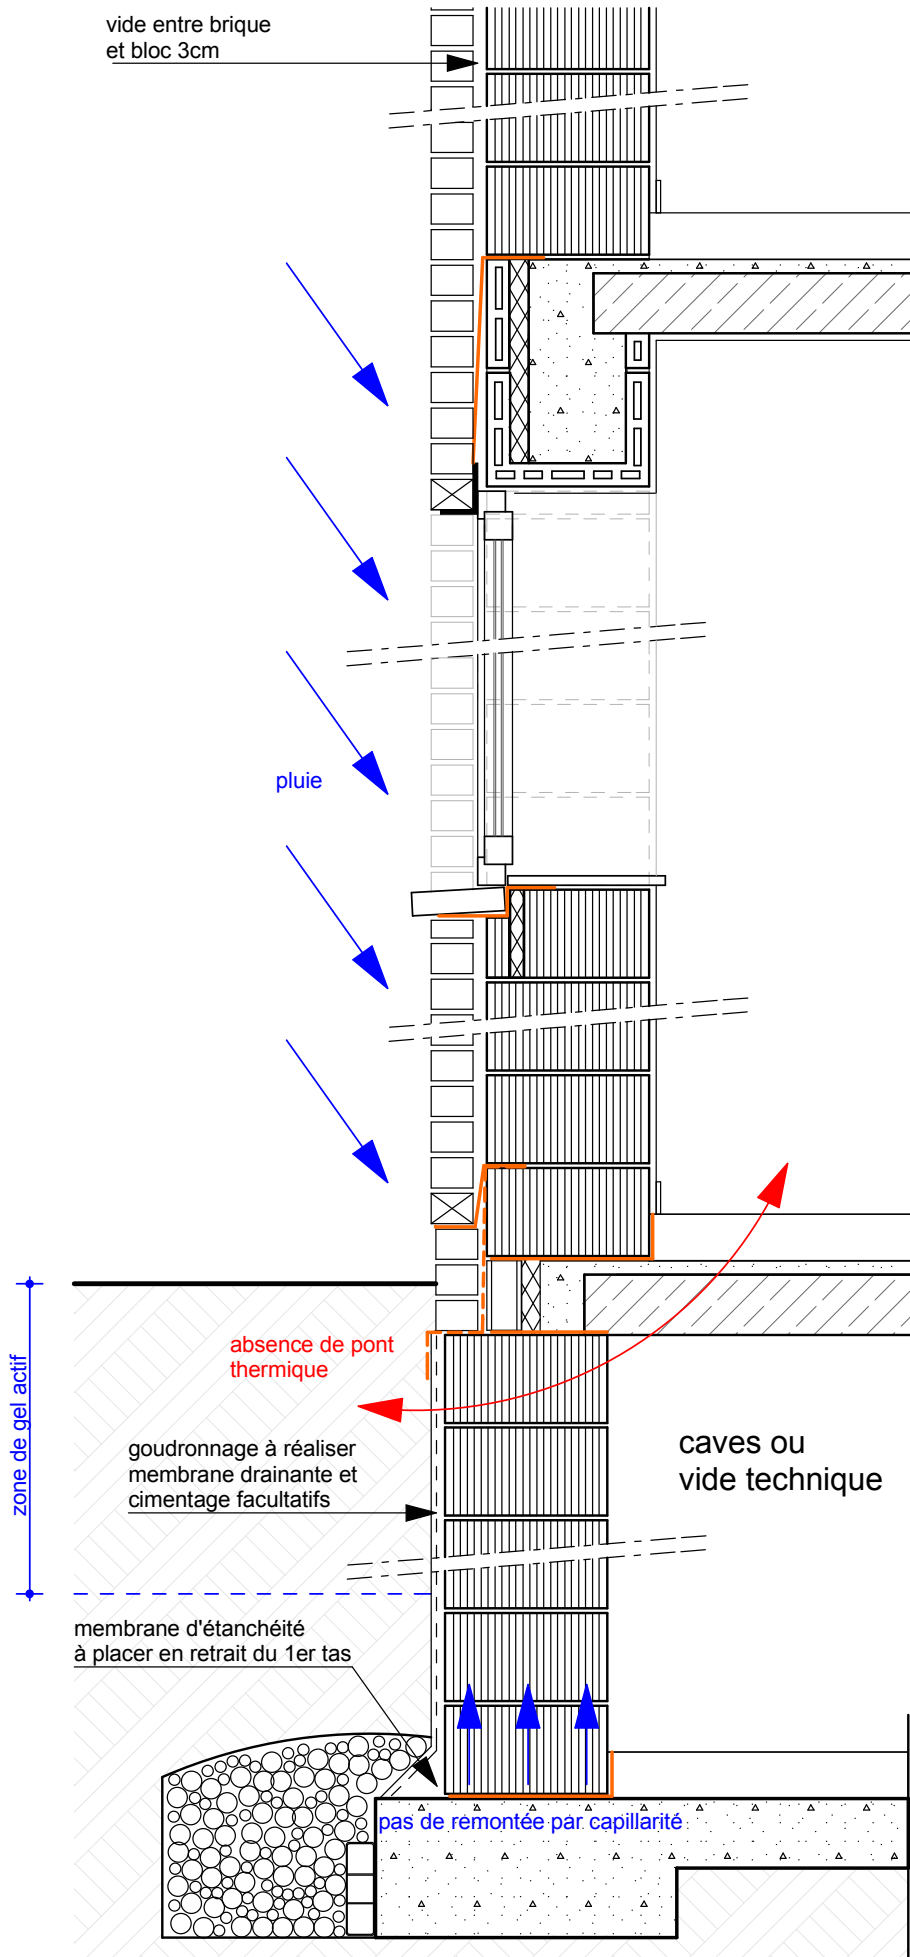

## Etape 1

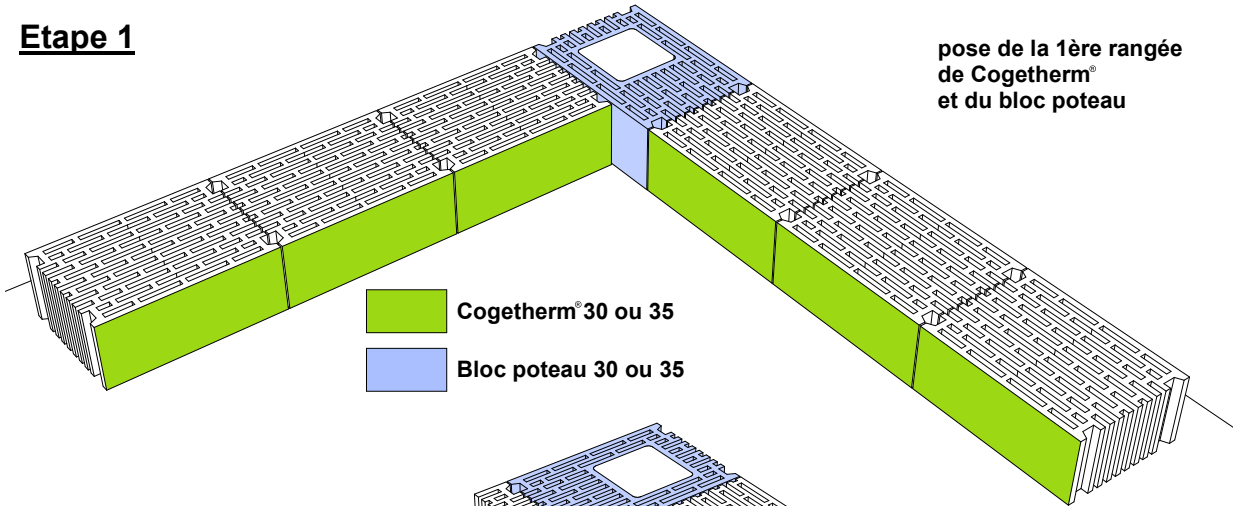

## Etape 2

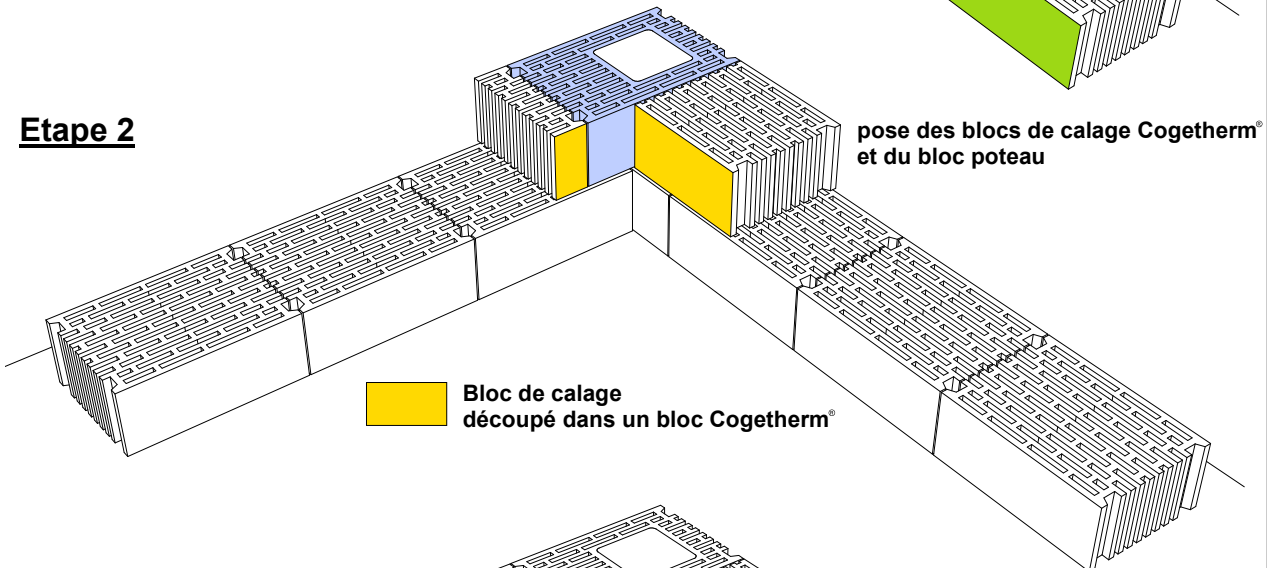

## Etape 3

