
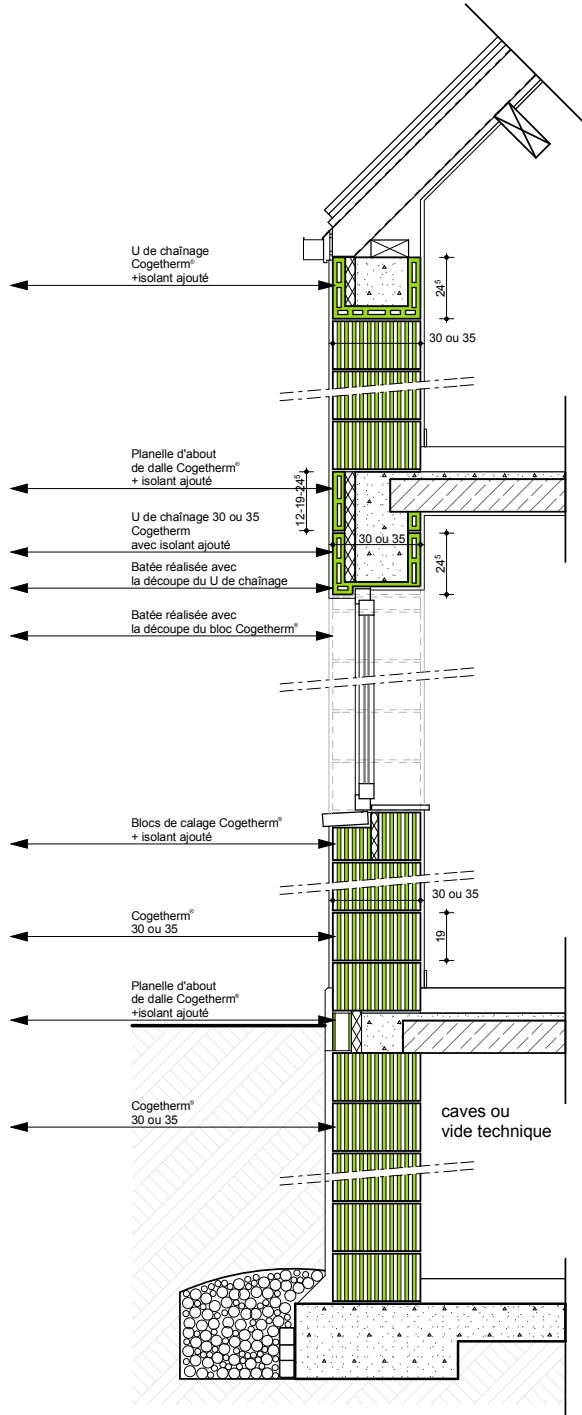




- Cogetherm® 30 ou 35
- Planelle d'about de dalle + isolant, le produit existe avec isolant naturel intégré
- U de chaînage + isolant, le produit existe avec isolant naturel intégré
- Bloc de calage, découpé dans un bloc Cogetherm®

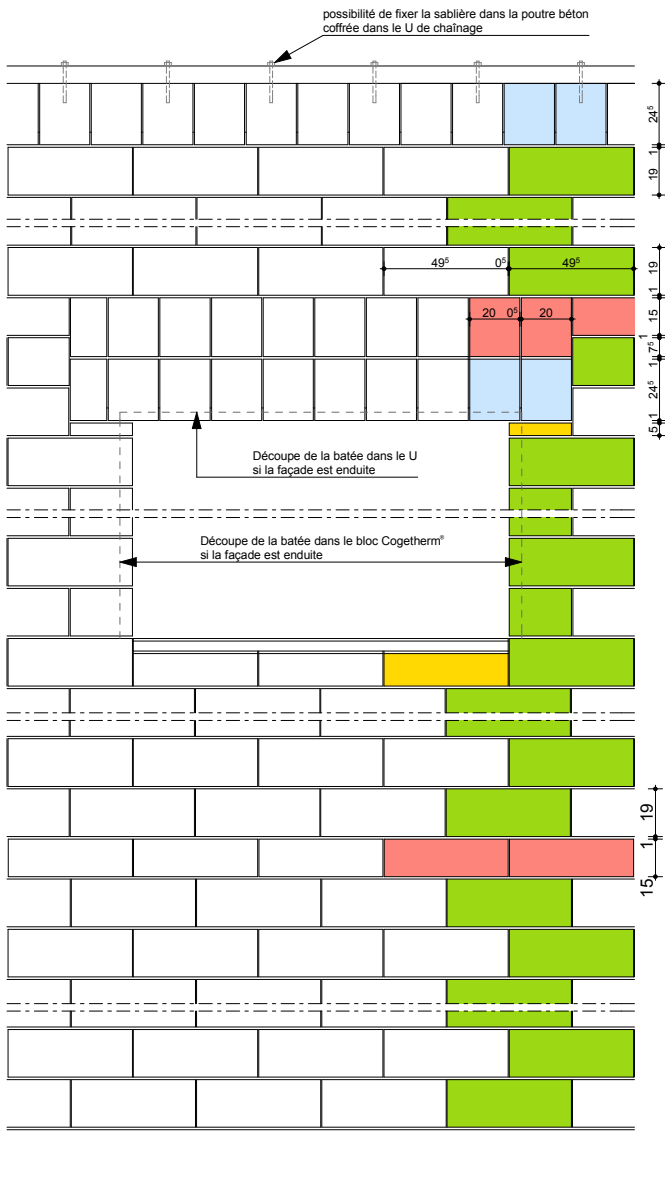

Fiche technique




Coupe type : Cogetherm® avec parement brique

- Cogetherm®30 ou 35
- Planelle d'about de dalle + isolant, le produit existe avec isolant naturel intégré
- U de chaînage + isolant, le produit existe avec isolant naturel intégré
- Bloc de calage, découpé dans un bloc Cogetherm®

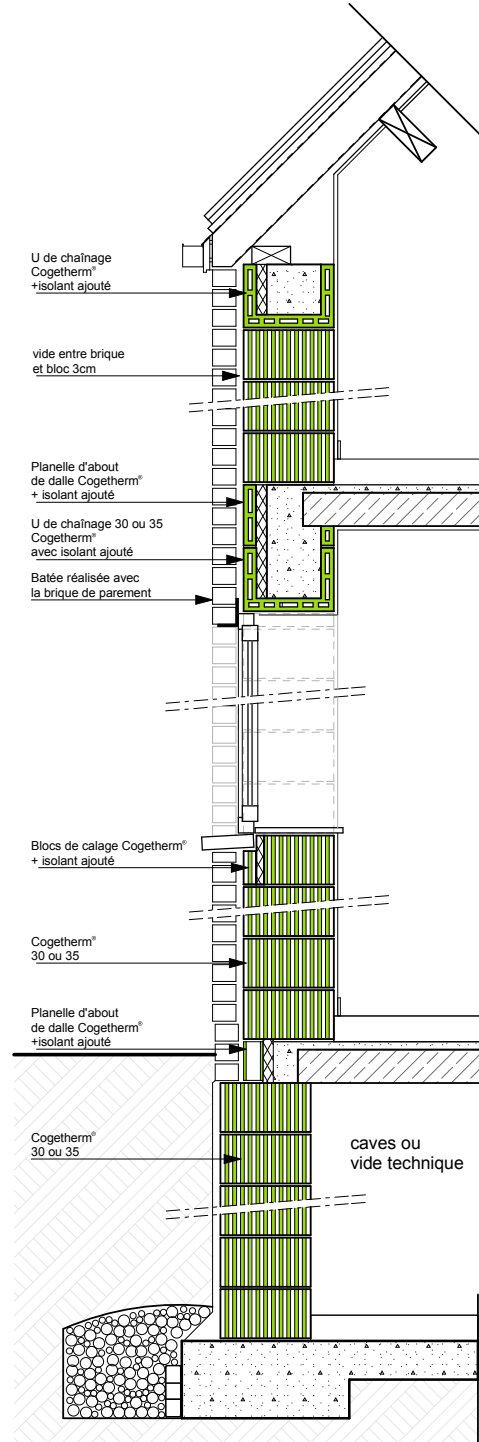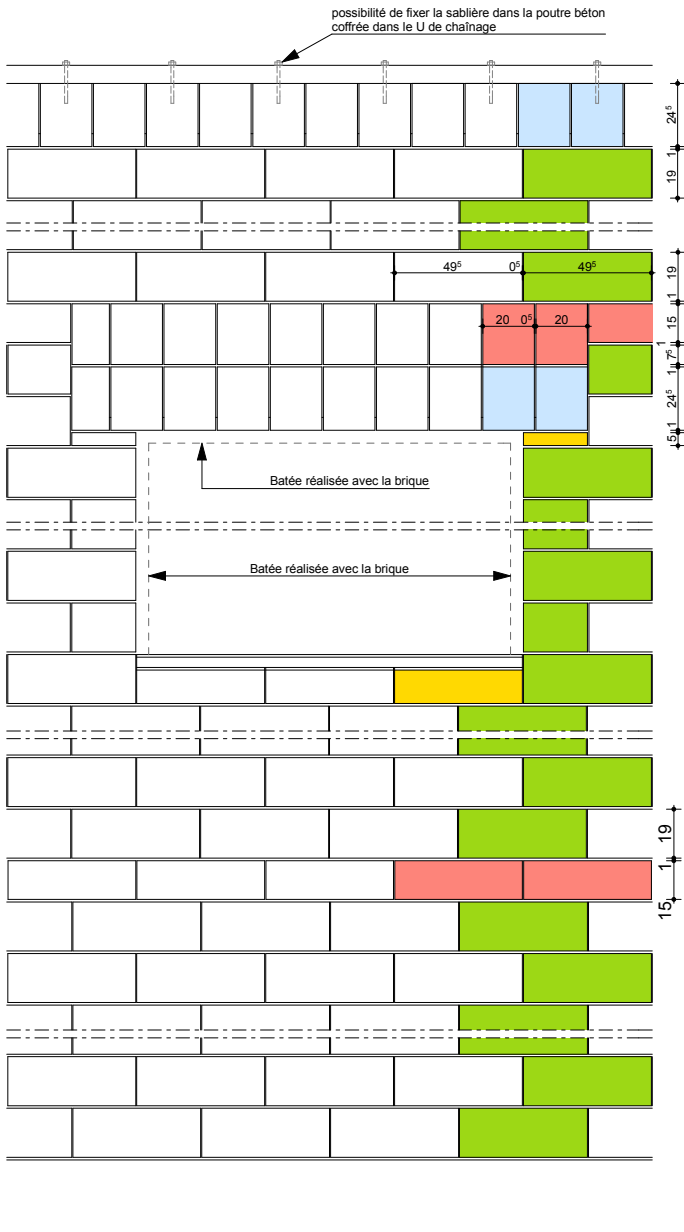


Fiche technique

Détails : Batée et pré-linteau de coffre à volet roulant

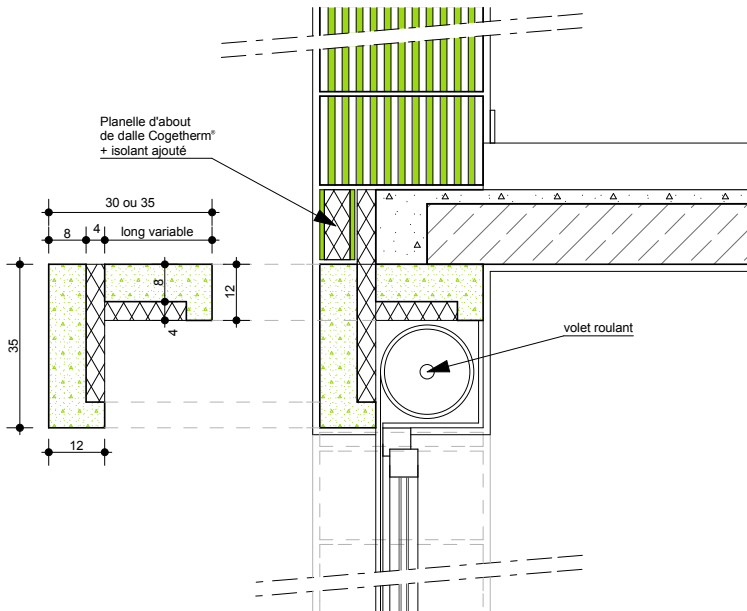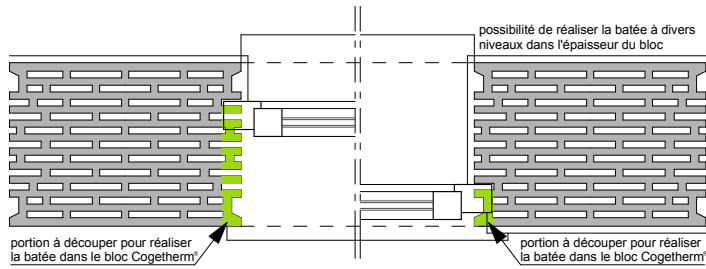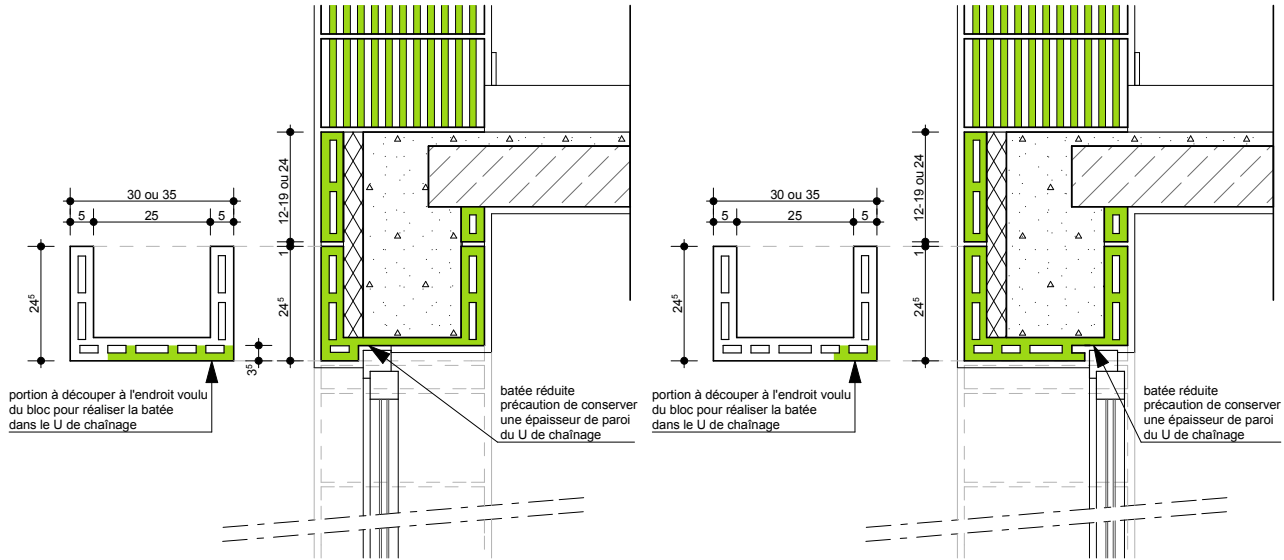


Fiche technique

Coupe type avec enduit de façade : membranes d'étanchéité

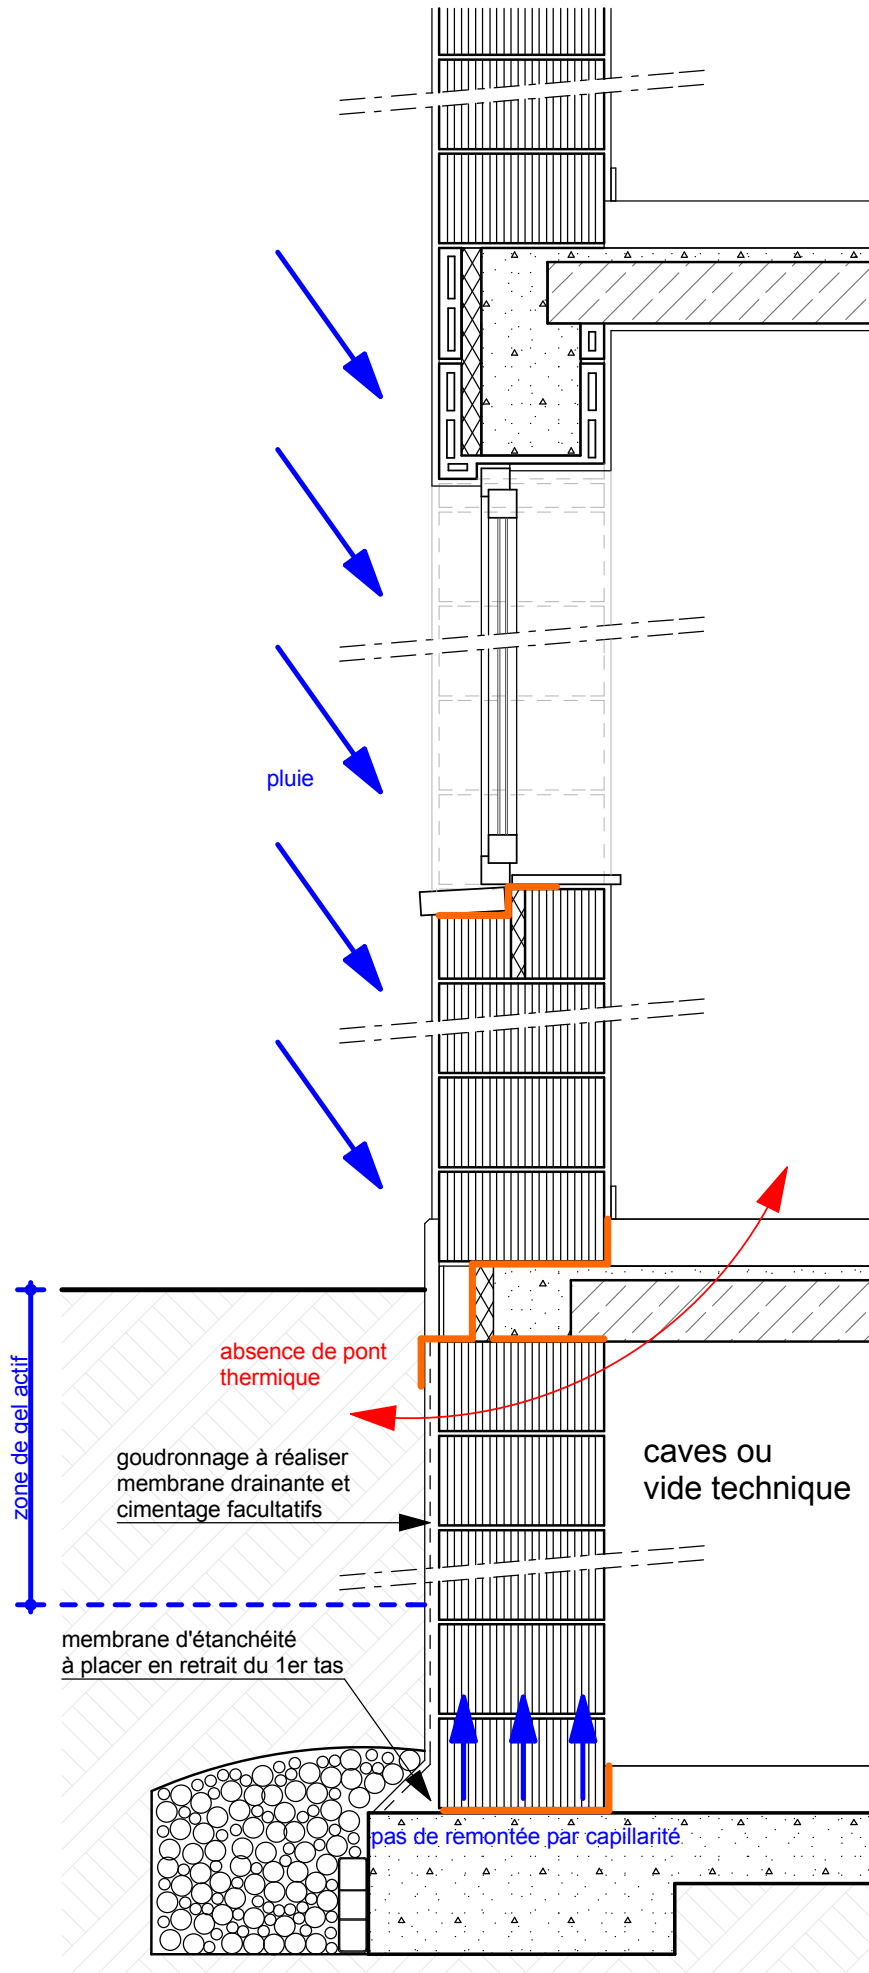


Fiche technique

Coupe type avec pré-linteau de coffre à volet : membranes d'étanchéité

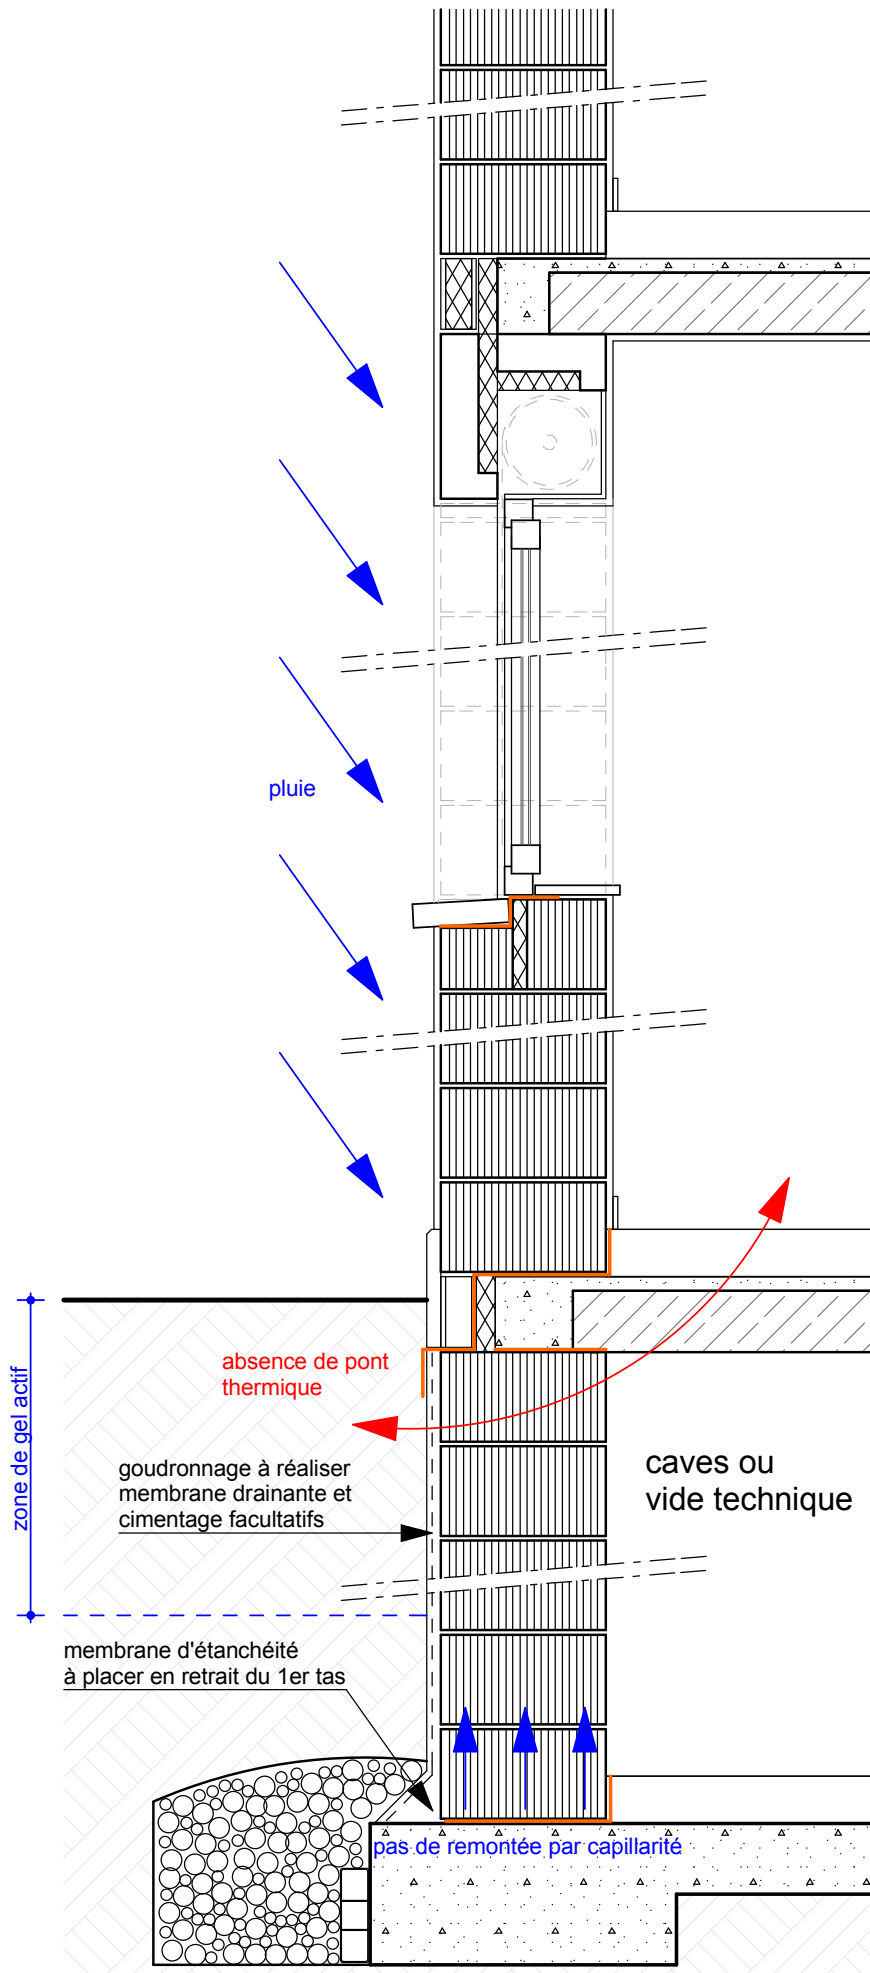


Fiche technique


Coupe type avec briques de façade : Pose des membranes d'étanchéité

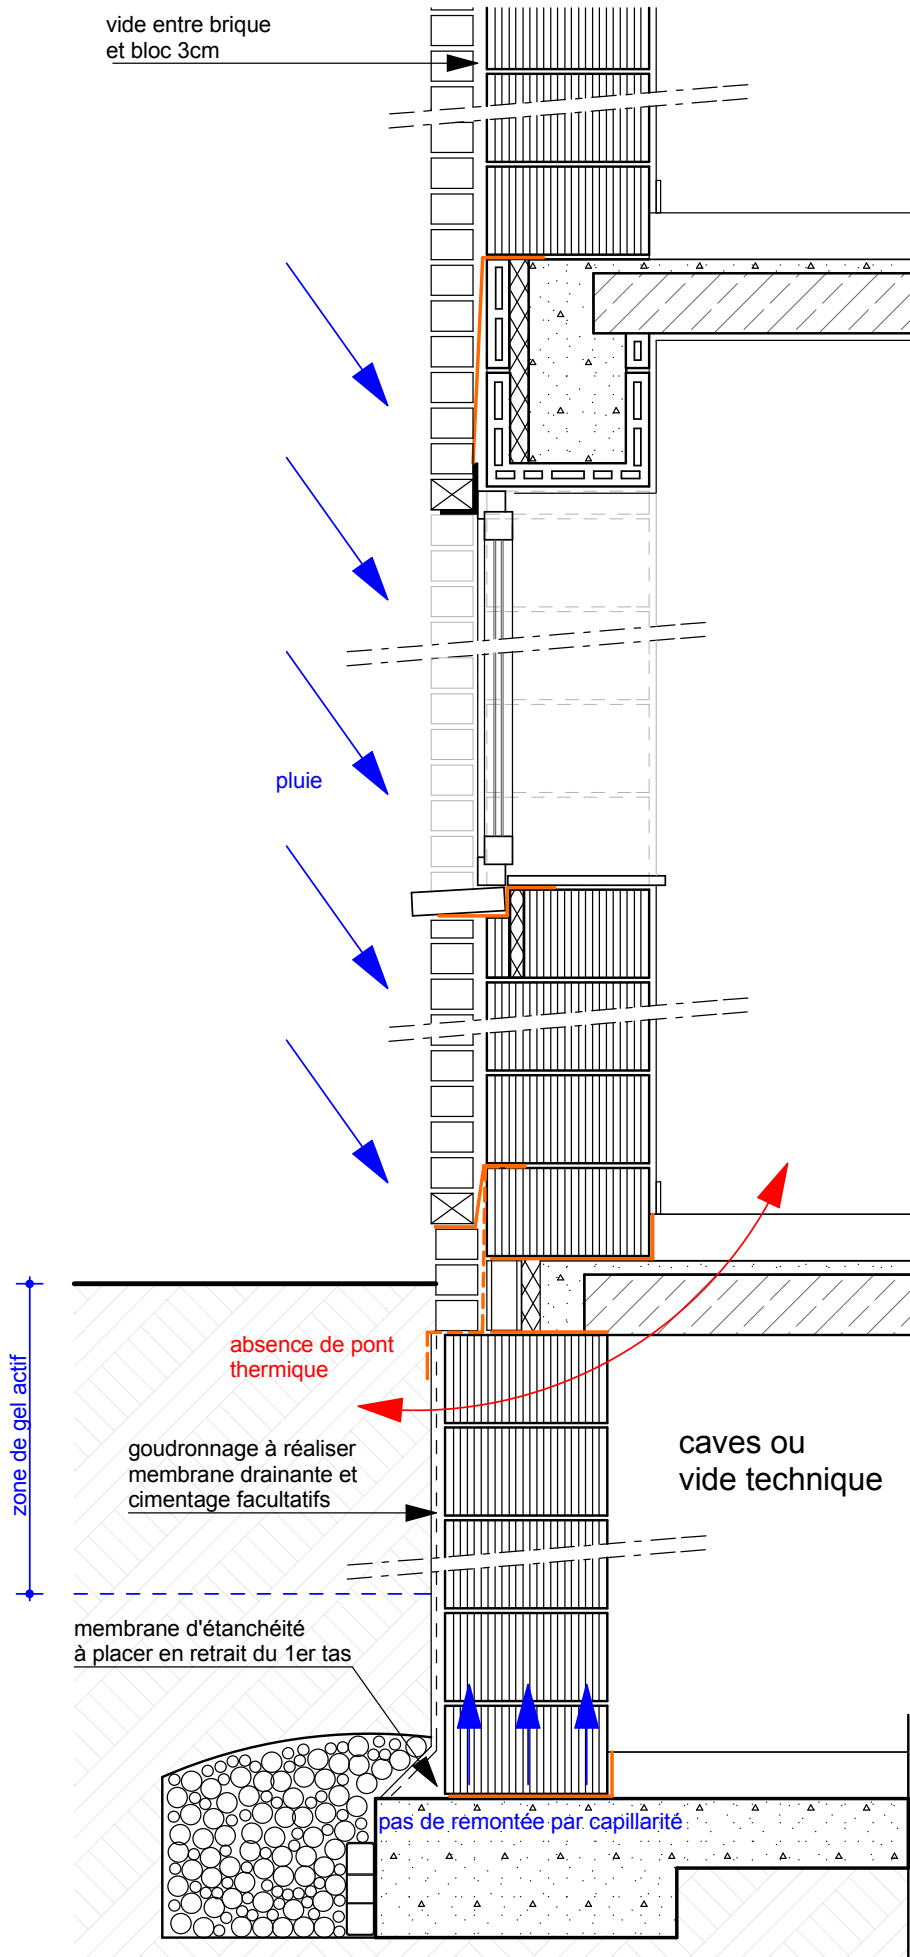

Etape 1

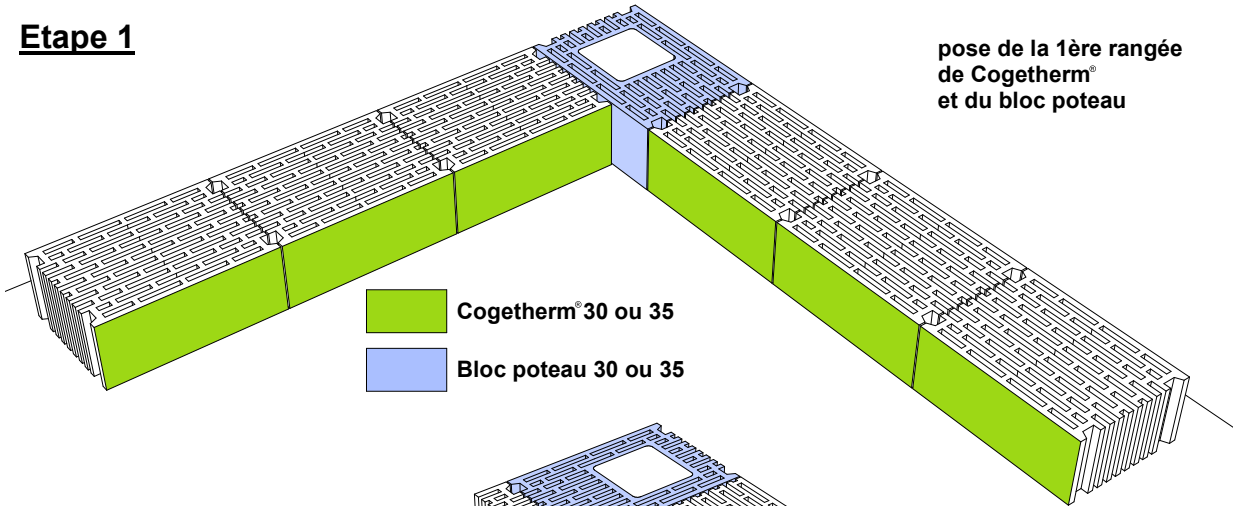

Etape 2

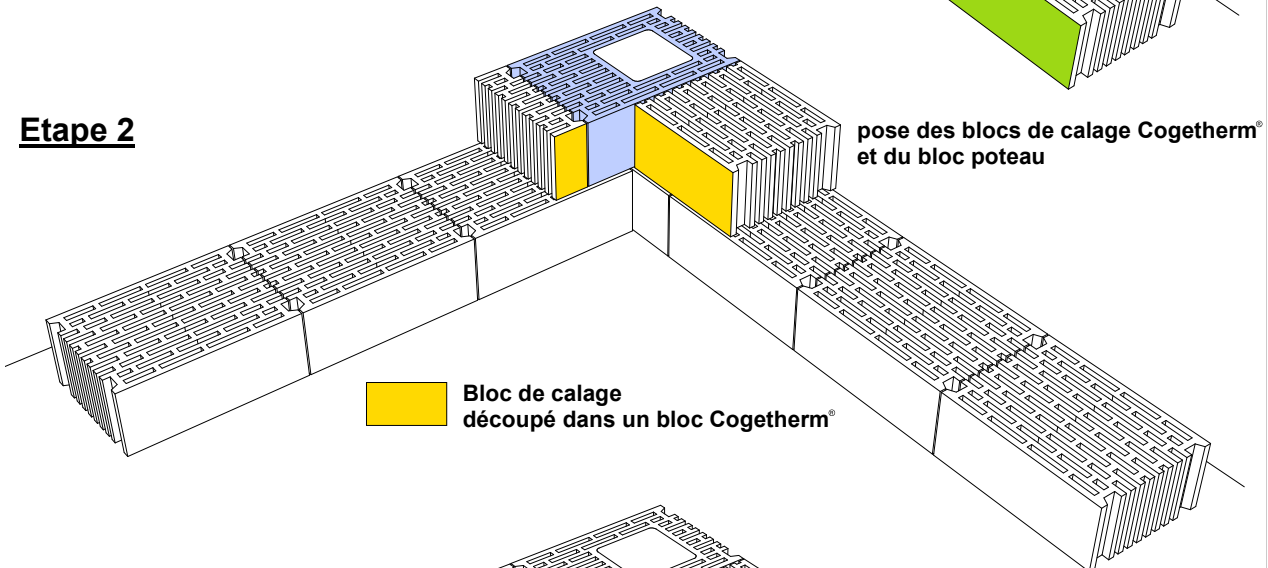

Etape 3

